


План технического подполья.

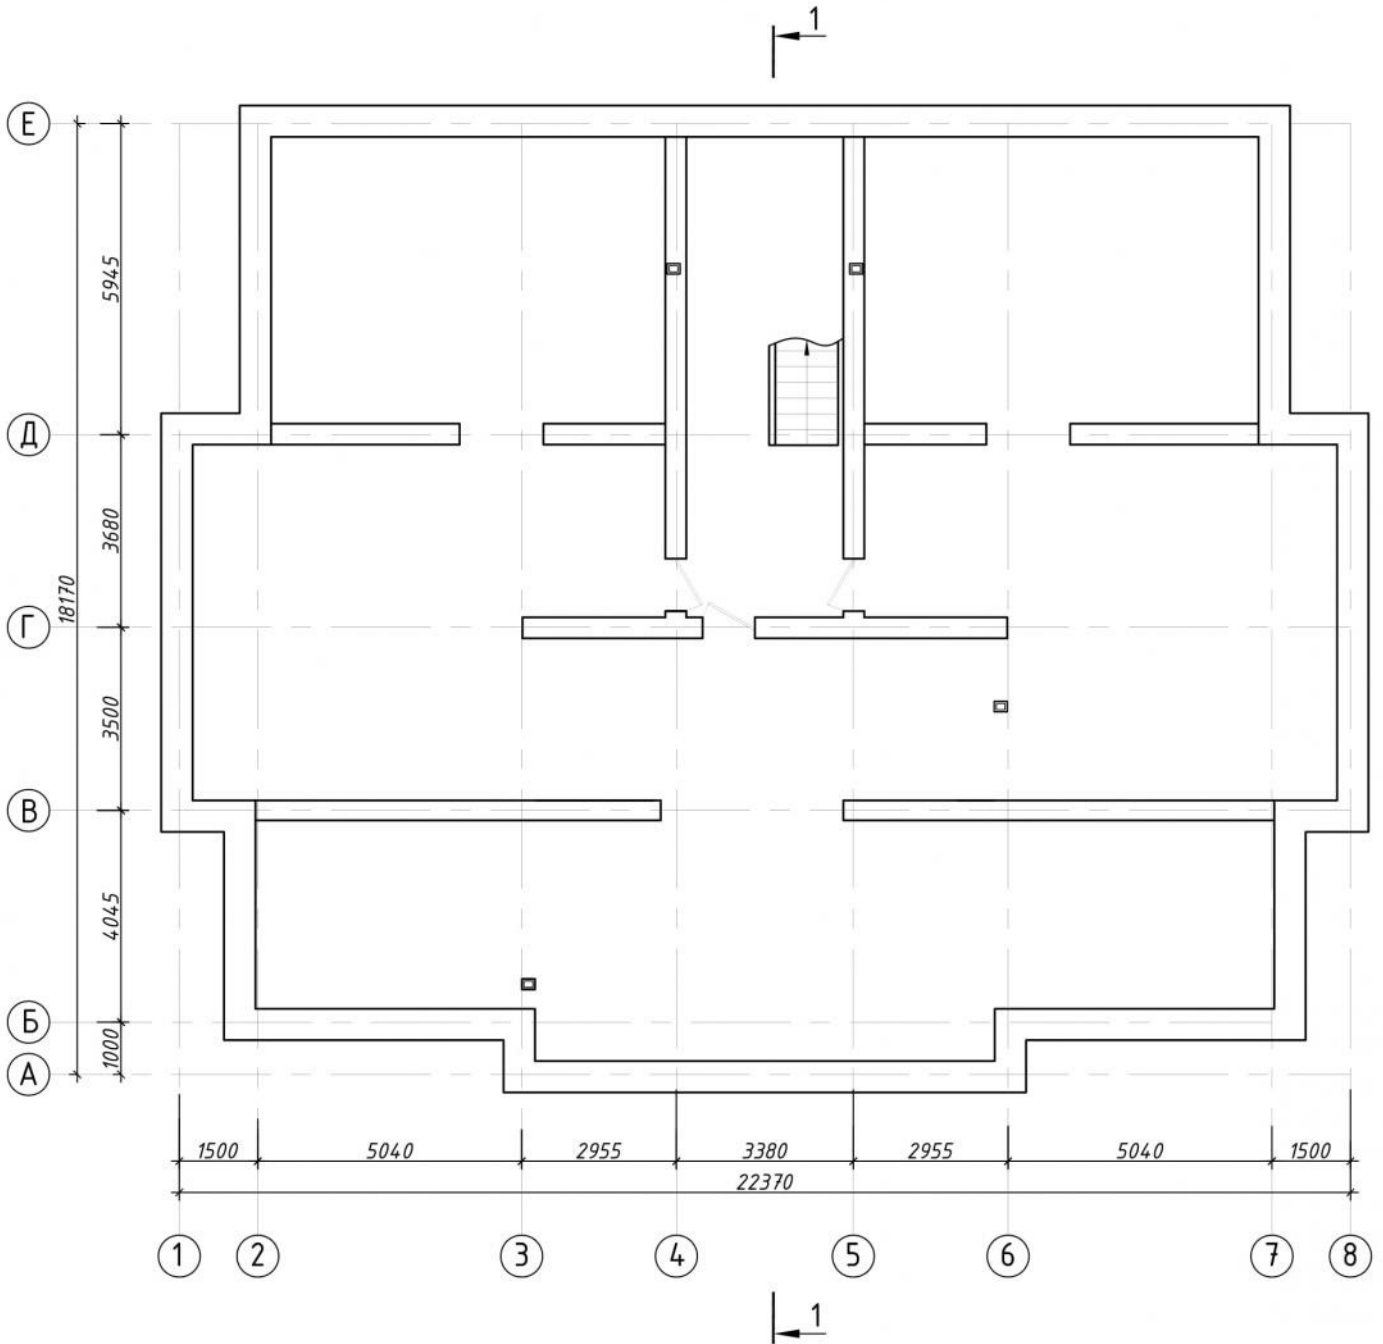

| | | |
|--------------|----------------|--------------|
| Инв. № подл. | Подпись и дата | Взам. инв. № |
| | | |

| | | | | | | | | |
|--------|-----------|------|--------|---------|------|---|------|--------|
| | | | | | | 01-02-2017-AP | | |
| | | | | | | Многоквартирный жилой дом по ул. Чукотская в г. Калининграде. | | |
| Изм. | Кол. уч. | Лист | № док. | Подпись | Дата | Стадия | Лист | Листов |
| ГИП | Симорет | | | | | П | 12 | |
| Разраб | Харичкина | | | | | 000 "Стройградпроект" | | |
| | | | | | | План этажа на отм. -2.080. | | |