


# План 1-го этажа.

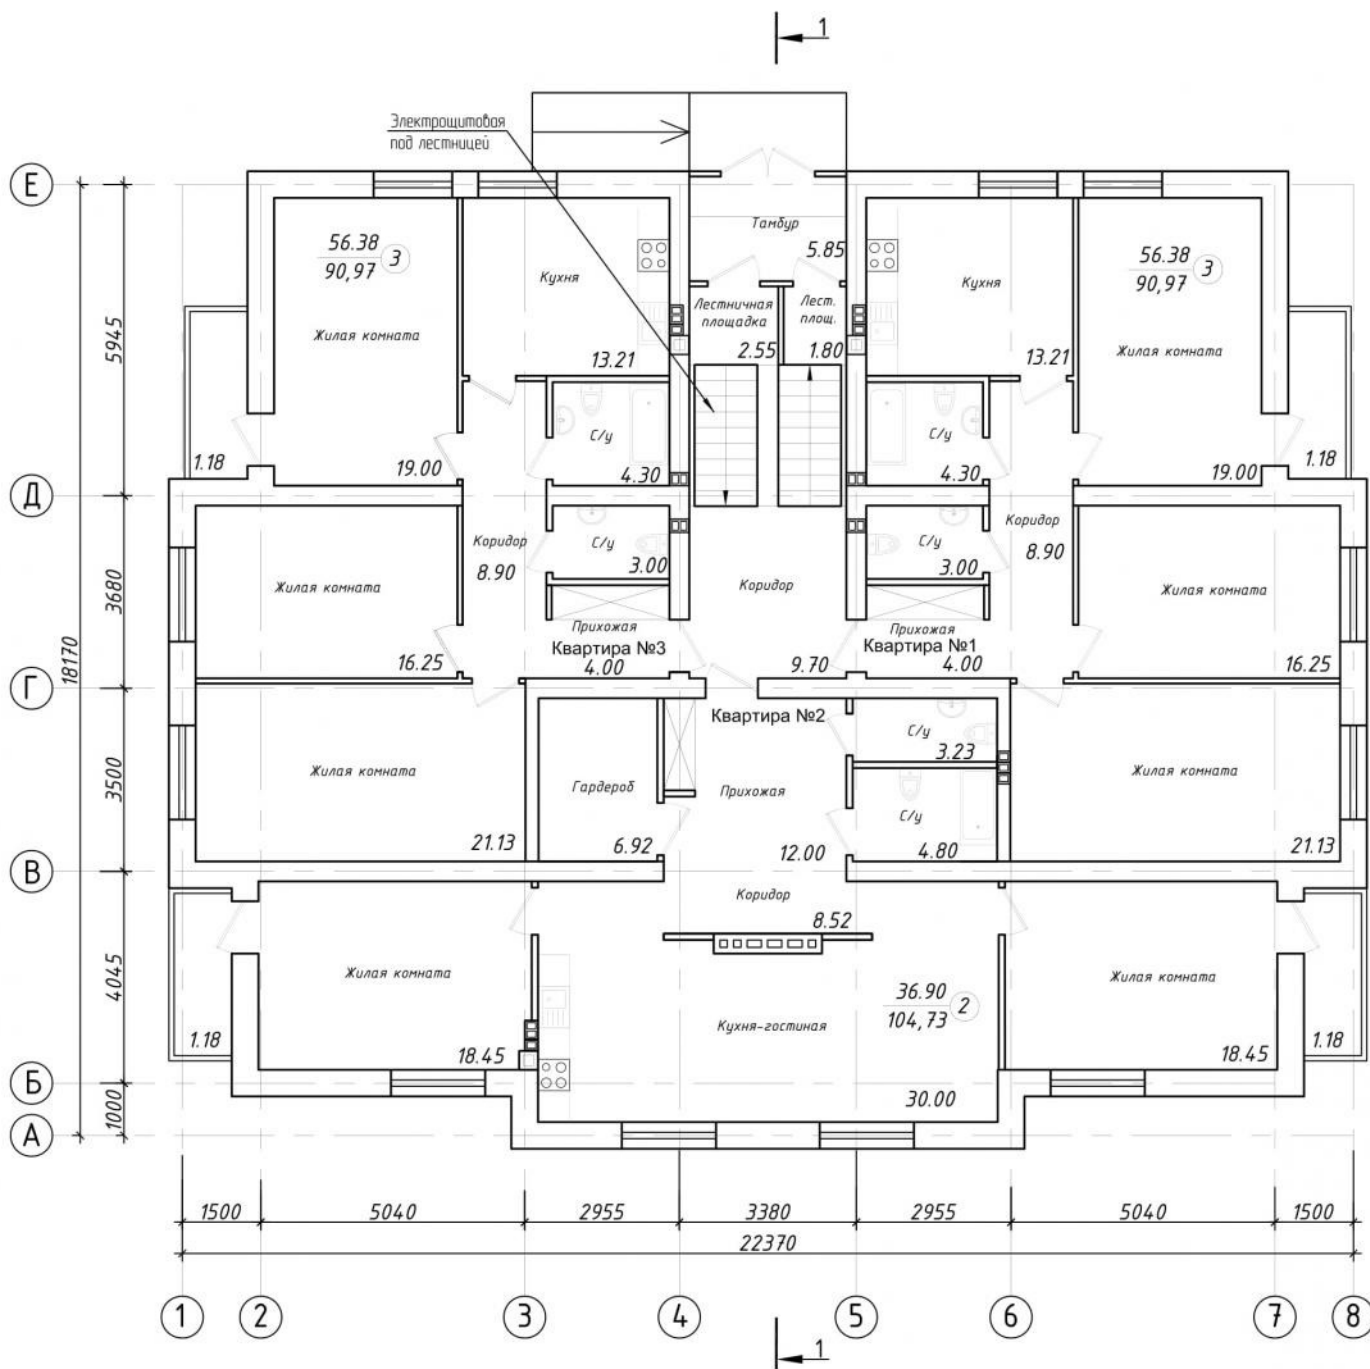

**Условный обозначения:**

- Квартира №1 – строительный номер квартиры
- 8.90 – площадь помещения (м<sup>2</sup>)
- 2 – количество комнат квартиры
- 56.38 – жилая площадь квартиры
- 90.97 – общая площадь квартиры

						01-02-2017-AP		
						Многоквартирный жилой дом по ул.Чукотская в г. Калининграде.		
Изм.	Кол. уч.	Лист	№ док.	Подпись	Дата	Стадия	Лист	Листов
ГИП		Симорот				П	13	
Разраб		Харичкина				000 "Стройградпроект"		
План 1 этажа на отм. 0.000								