


План 3-го этажа.

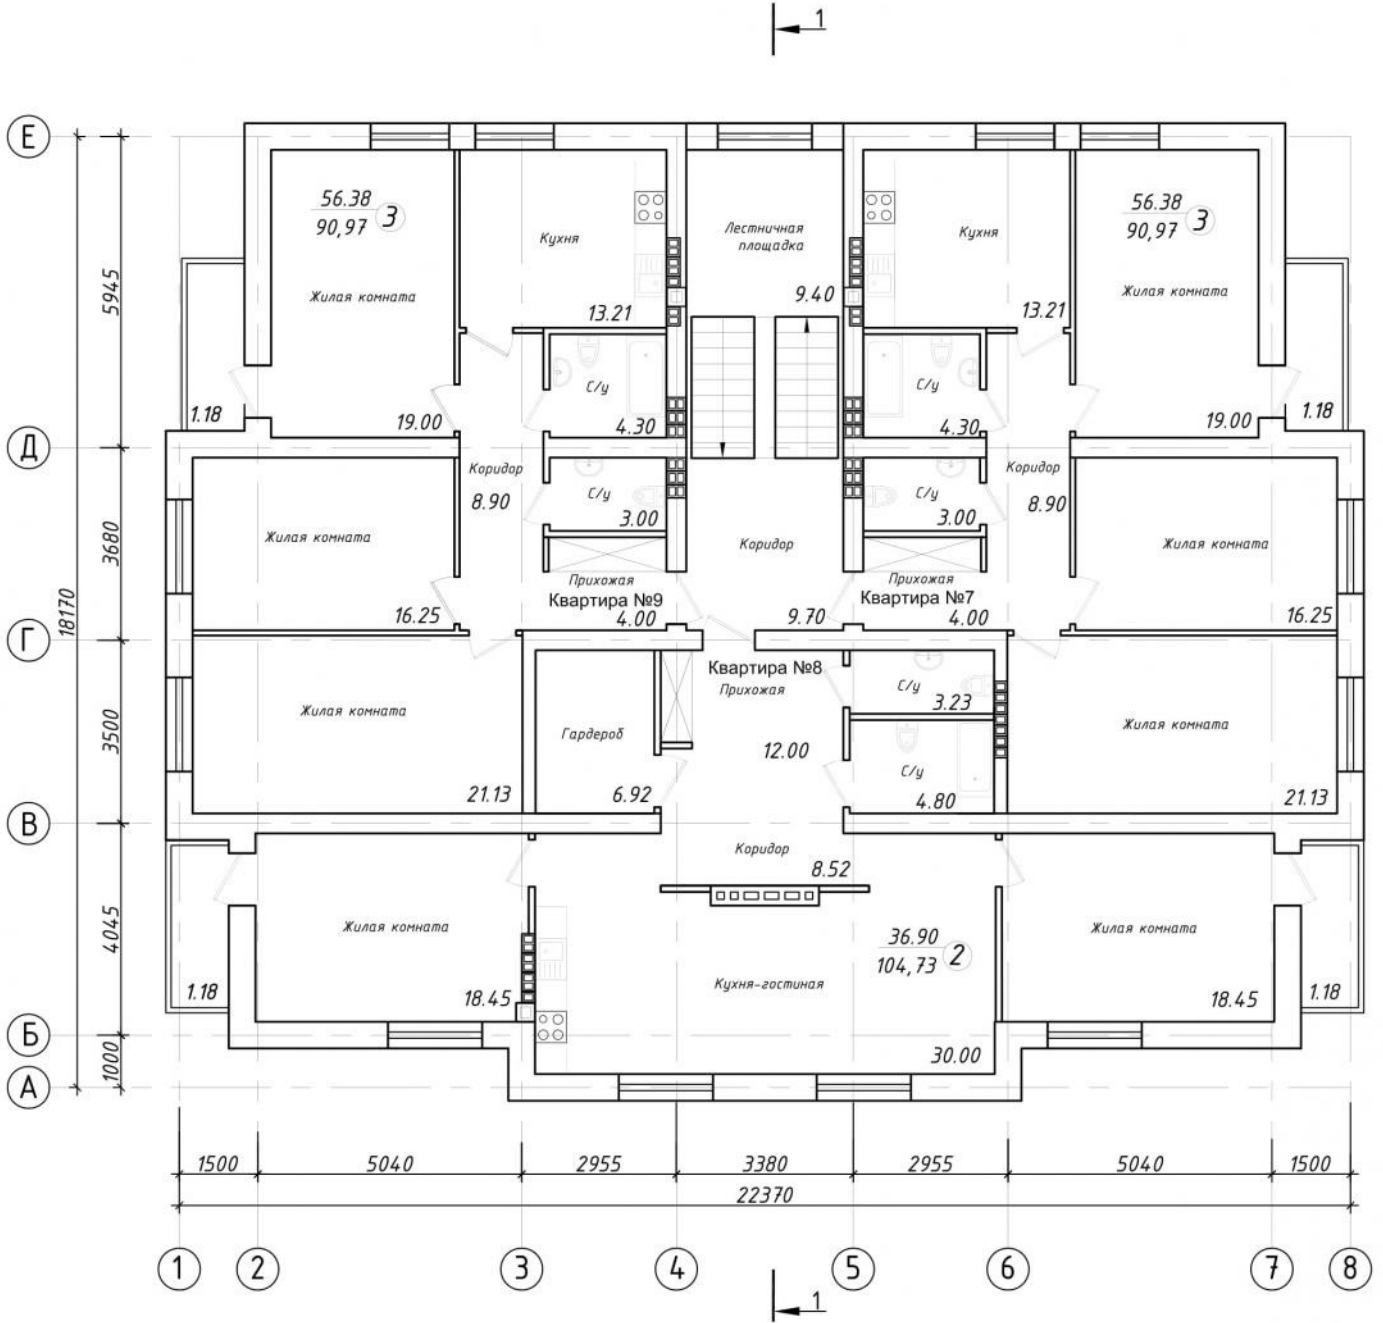

Условный обозначения:

- Квартира №1 – строительный номер квартиры
- 8.90 – площадь помещения (м²)
- ② – количество комнат квартиры
- 56.38 – жилая площадь квартиры
- 90,97 – общая площадь квартиры

						01-02-2017-AP		
						Многоквартирный жилой дом по ул.Чукотская в г. Калининграде.		
Изм.	Кол. уч.	Лист	№ док.	Подпись	Дата	Стадия	Лист	Листов
ГИП		Симорот				П	15	
Разраб		Харичкина				000 "Стройградпроект"		
План 3 этажа на отм. +6.000								