


План этажа на отм. -3.030

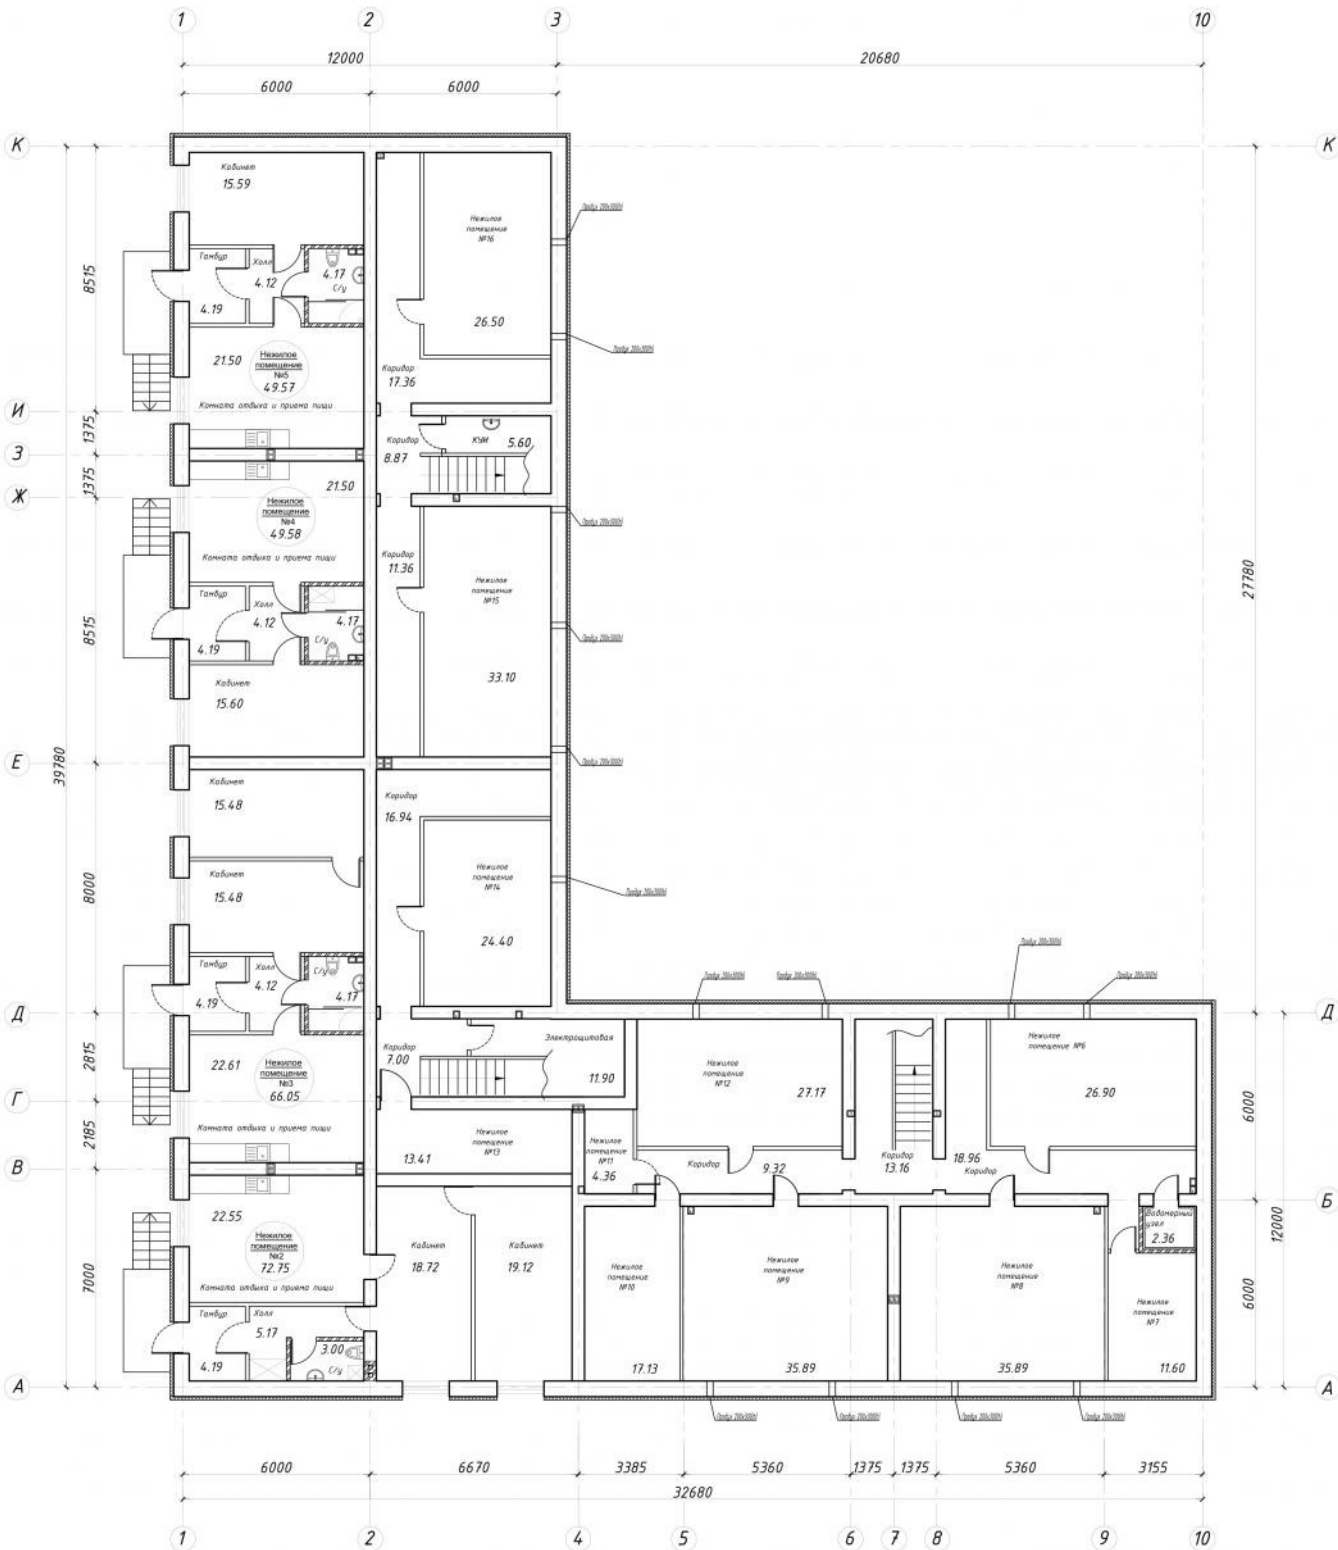

						89-09-2016-AP			
						Многоквартирный жилой дом по ул. Суворова, 35а в г. Калининграде.			
Изм	Кол	уч	Лист	№ док	Подпись	Дата	Состав	Лист	Листов
ГИП			Смирнов				0		
Разработчик			Жаричкина						
						Отделочный план на отм. -3.030			
						ООО "СТРОЙРАДПРОЕКТ"			