


План этажа на отм. 0.000

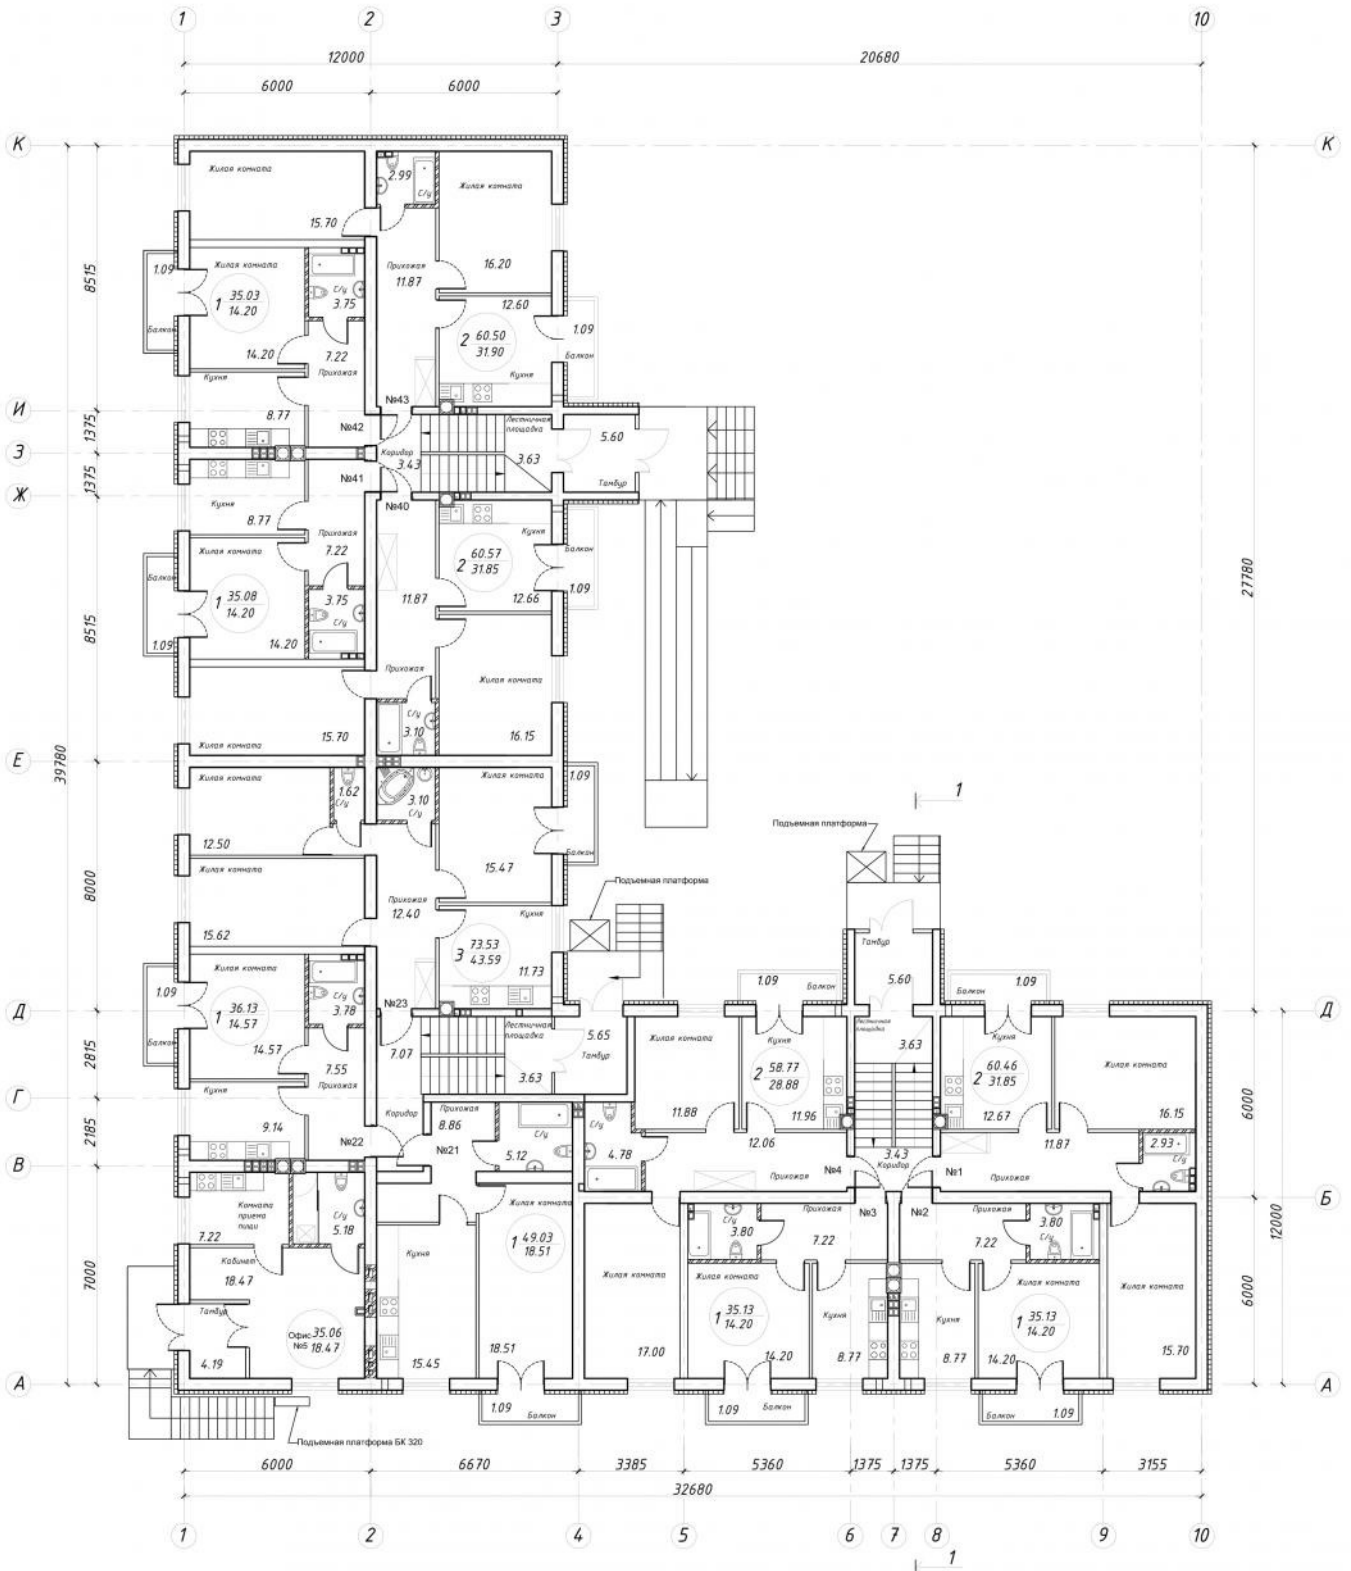

						89-09-2016-AP
						Многоквартирный жилой дом по ул. Суворова, 35а в г. Калининграде.
Имя	Калачук	Александр	Иванович	Подпись	Дата	Листов
Гип	Смирнов					п
Разработчик	Харченко					
Отделочный план на отм. 0.000						000 "СТРОЙРАДИПРОЕКТ"