


План этажа на отм. +3.000

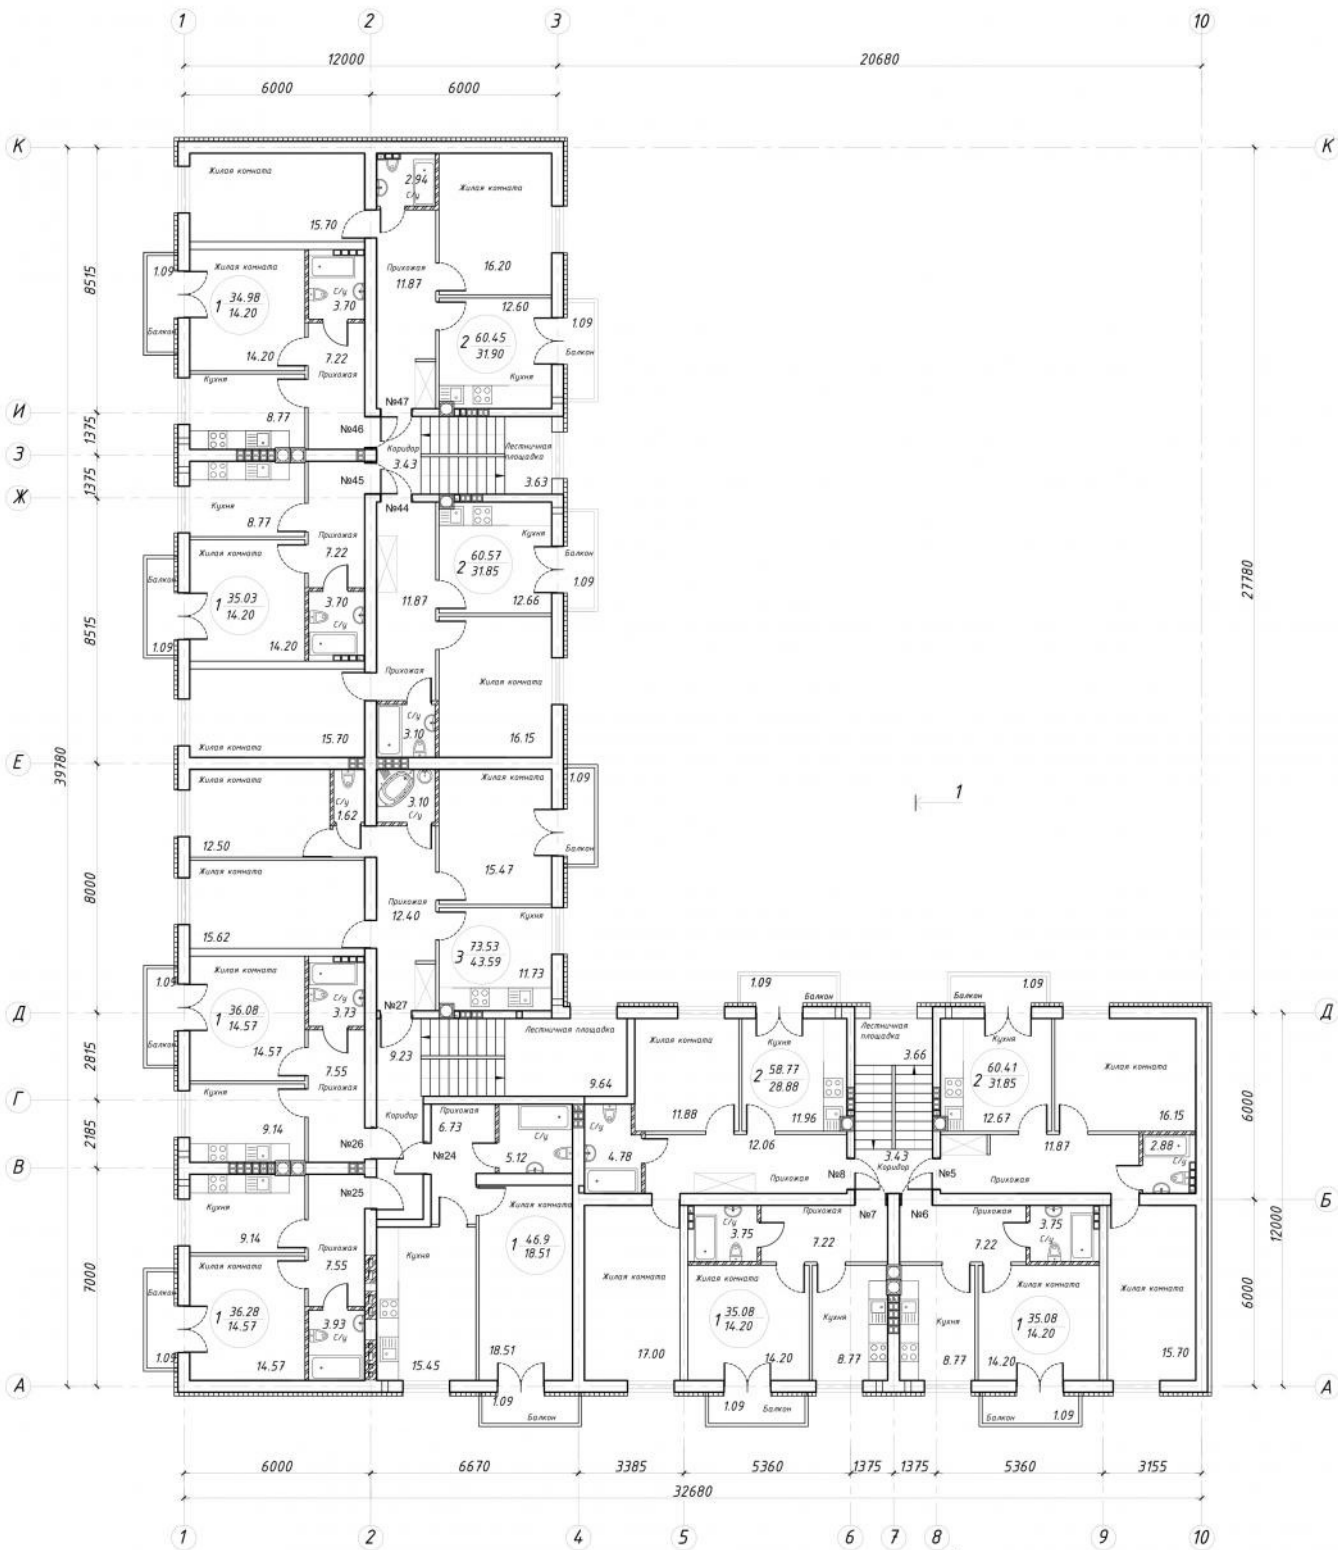

						89-09-2016-AP		
						Многоквартирный жилой дом по ул. Суворова, 35а в г. Калининграде.		
Имя	Кален.	Лист	№ док.	Подпись	Дата	Содерж.	Лист	Листов
Гип	Смирнов					п		
Разработчик	Харичина							
						Отделочный план на отм. +3.000		
						ООО "СТРОЙРАДПРОЕКТ"		