


План антресоли.

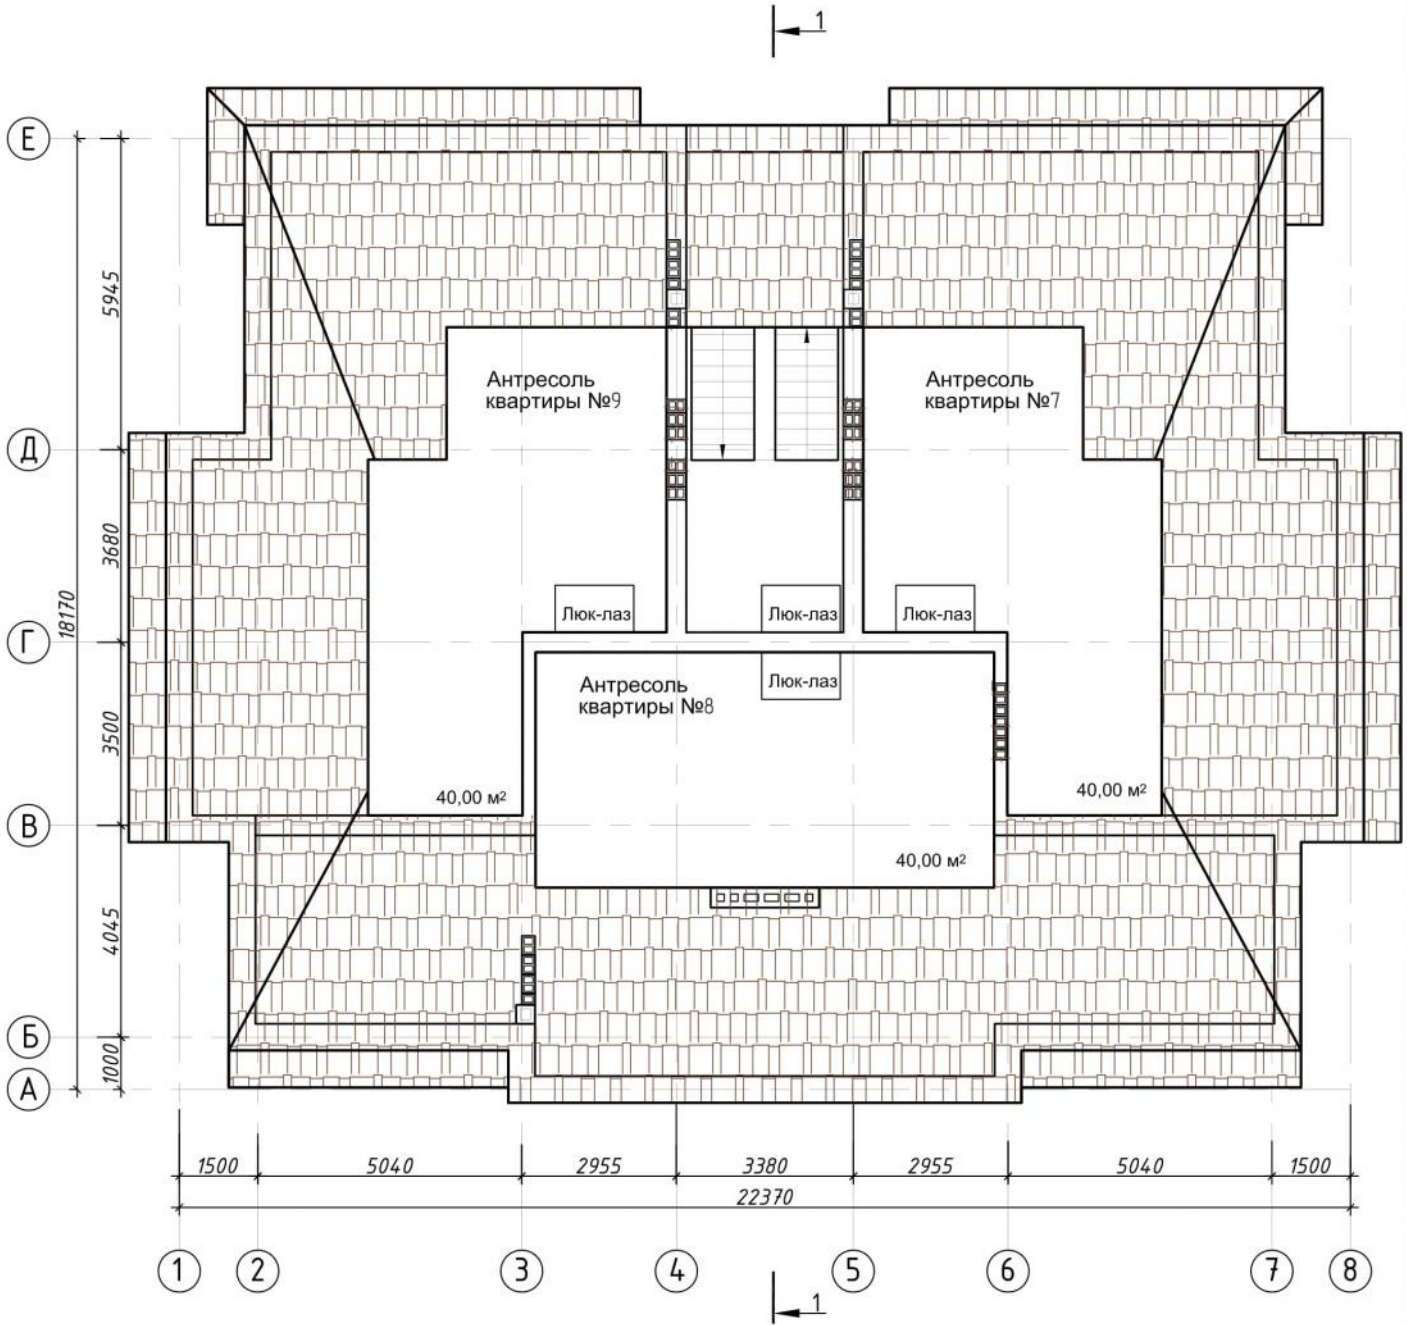

Условный обозначения:

Антресоль квартиры №7 - строительный номер помещения
 40.00 - площадь помещения (м²)

Инв. № подл.	Взам. инв. №
Подпись и дата	

						01-02-2017-AP		
						Многоквартирный жилой дом по ул.Чукотская в г. Калининграде.		
Изм.	Кол. уч.	Лист	№ док.	Подпись	Дата	Стадия	Лист	Листов
ГИП		Симорет				П	16	
Разраб		Харичкина				План антресоли на отм. +9.000		
						000 "Стройградпроект"		